

Villa Allende, jueves 14 de Mayo de 2019.-

Al Sr. Intendente de la Ciudad de Villa Allende

Sr. Eduardo Romero

S/D

María Fernanda Aparicio  
Secretaría Administrativa  
Concejo Deliberante  
de la Ciudad de Villa Allende

15/05/19

c/ copia a Dir. De Turismo y Concejo Deliberante

De nuestra mayor consideración:

Los que suscriben representantes del Centro Vecinal de Barrio Lomas Oeste y vecinos. Nos dirigimos a Ud. a fin de solicitarle autorización, para colocar juegos en el espacio Publico comprendido entre calle Alsina y Psj. Ricardo Rojas de la Ciudad de Villa Allende .

Así mismo solicitamos autorización para pintar los muros medianeros que colindan con el mencionado espacio.

La intención de los vecinos del Barrio es convertir el mencionado espacio público verde, en una plazoleta para uso del Barrio.

Sin otro particular, saludamos a Ud. muy atentamente.


Firmas:

  
Pedro Johanna  
351 156 640 207

Nota: Comunicar respuestas al n°3515640207 o por nota dirigidas al Centro Vecinal de B° Lomas Oeste.-

1-3-121-10

Titular: Municipalidad de Villa Allende

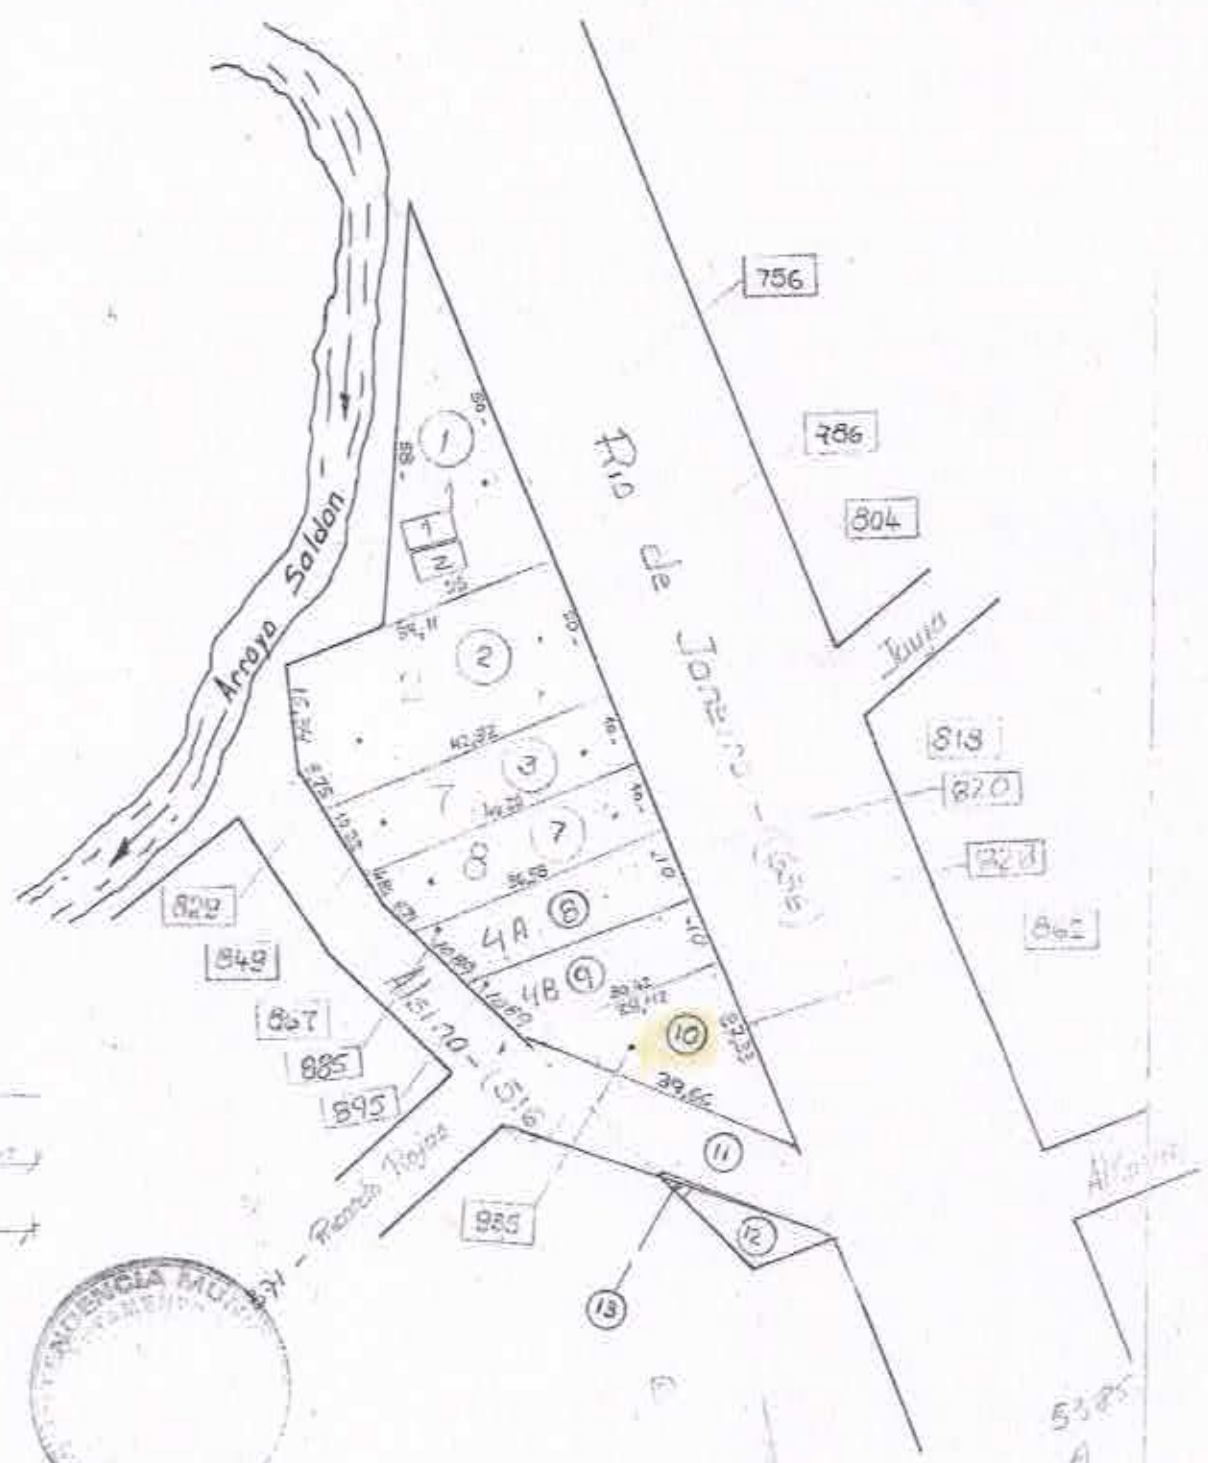

Ancho de calles  
 ...  
 ...  
 ...



Villa Allende, ..... de 19.....

**MUNICIPALIDAD DE VILLA ALLENDE**

Catastrada por: .....  
Escala 1:1000